

Opération: AMENAGEMENT DE PLATEFORME  
FORMATION à CENTRAL PARC - Bat.C  
55, bd.de l'Embouchure - 31000 - TOULOUSE  
Propriété de : Chambre Métiers Artisanat 31

# PROJET

FREDERIC LANGLOIS, architecte DPLG  
LE VILLAGE 81500 BELCASTEL

14/06/2016

06 83 05 83 74 - langlois-architecte@orange.fr

1/120°

Ce document est exclusivement destiné  
aux ETUDES - en aucun cas il ne peut servir de  
document d'exécution. Les cotes sont indicatives.

FORMAT A3


CLOISONS  
CREES

PHASE DCE  
CALQUE 05

CLOISONS CREES  
=  
dont 11 portes isophoniques  
1 porte standard  
3 portes CF.1H.  
(900 mm de passage)

CF 1H.	m²	41.853
BA13 C.F.	m²	41.703
BA13 face 1	m²	2.832
BA13 face 2	m²	2.832
BA18	m²	89.371
ossature 36	m²	44.817
Porte Int.900	Qt	11.000
Porte Int.900 CF.1H.	Qt	3.000

CLOIS.AMOV.VITREE	m²	93.00
surf.vitrée EXT.	m²	idem
surf.vitrée INT.	m²	idem
CLOISONS AMOVIBLES	m²	66.484
surf.EXT.	m²	65.509
surf.INT.	m²	66.574
placard façade	m	3.947

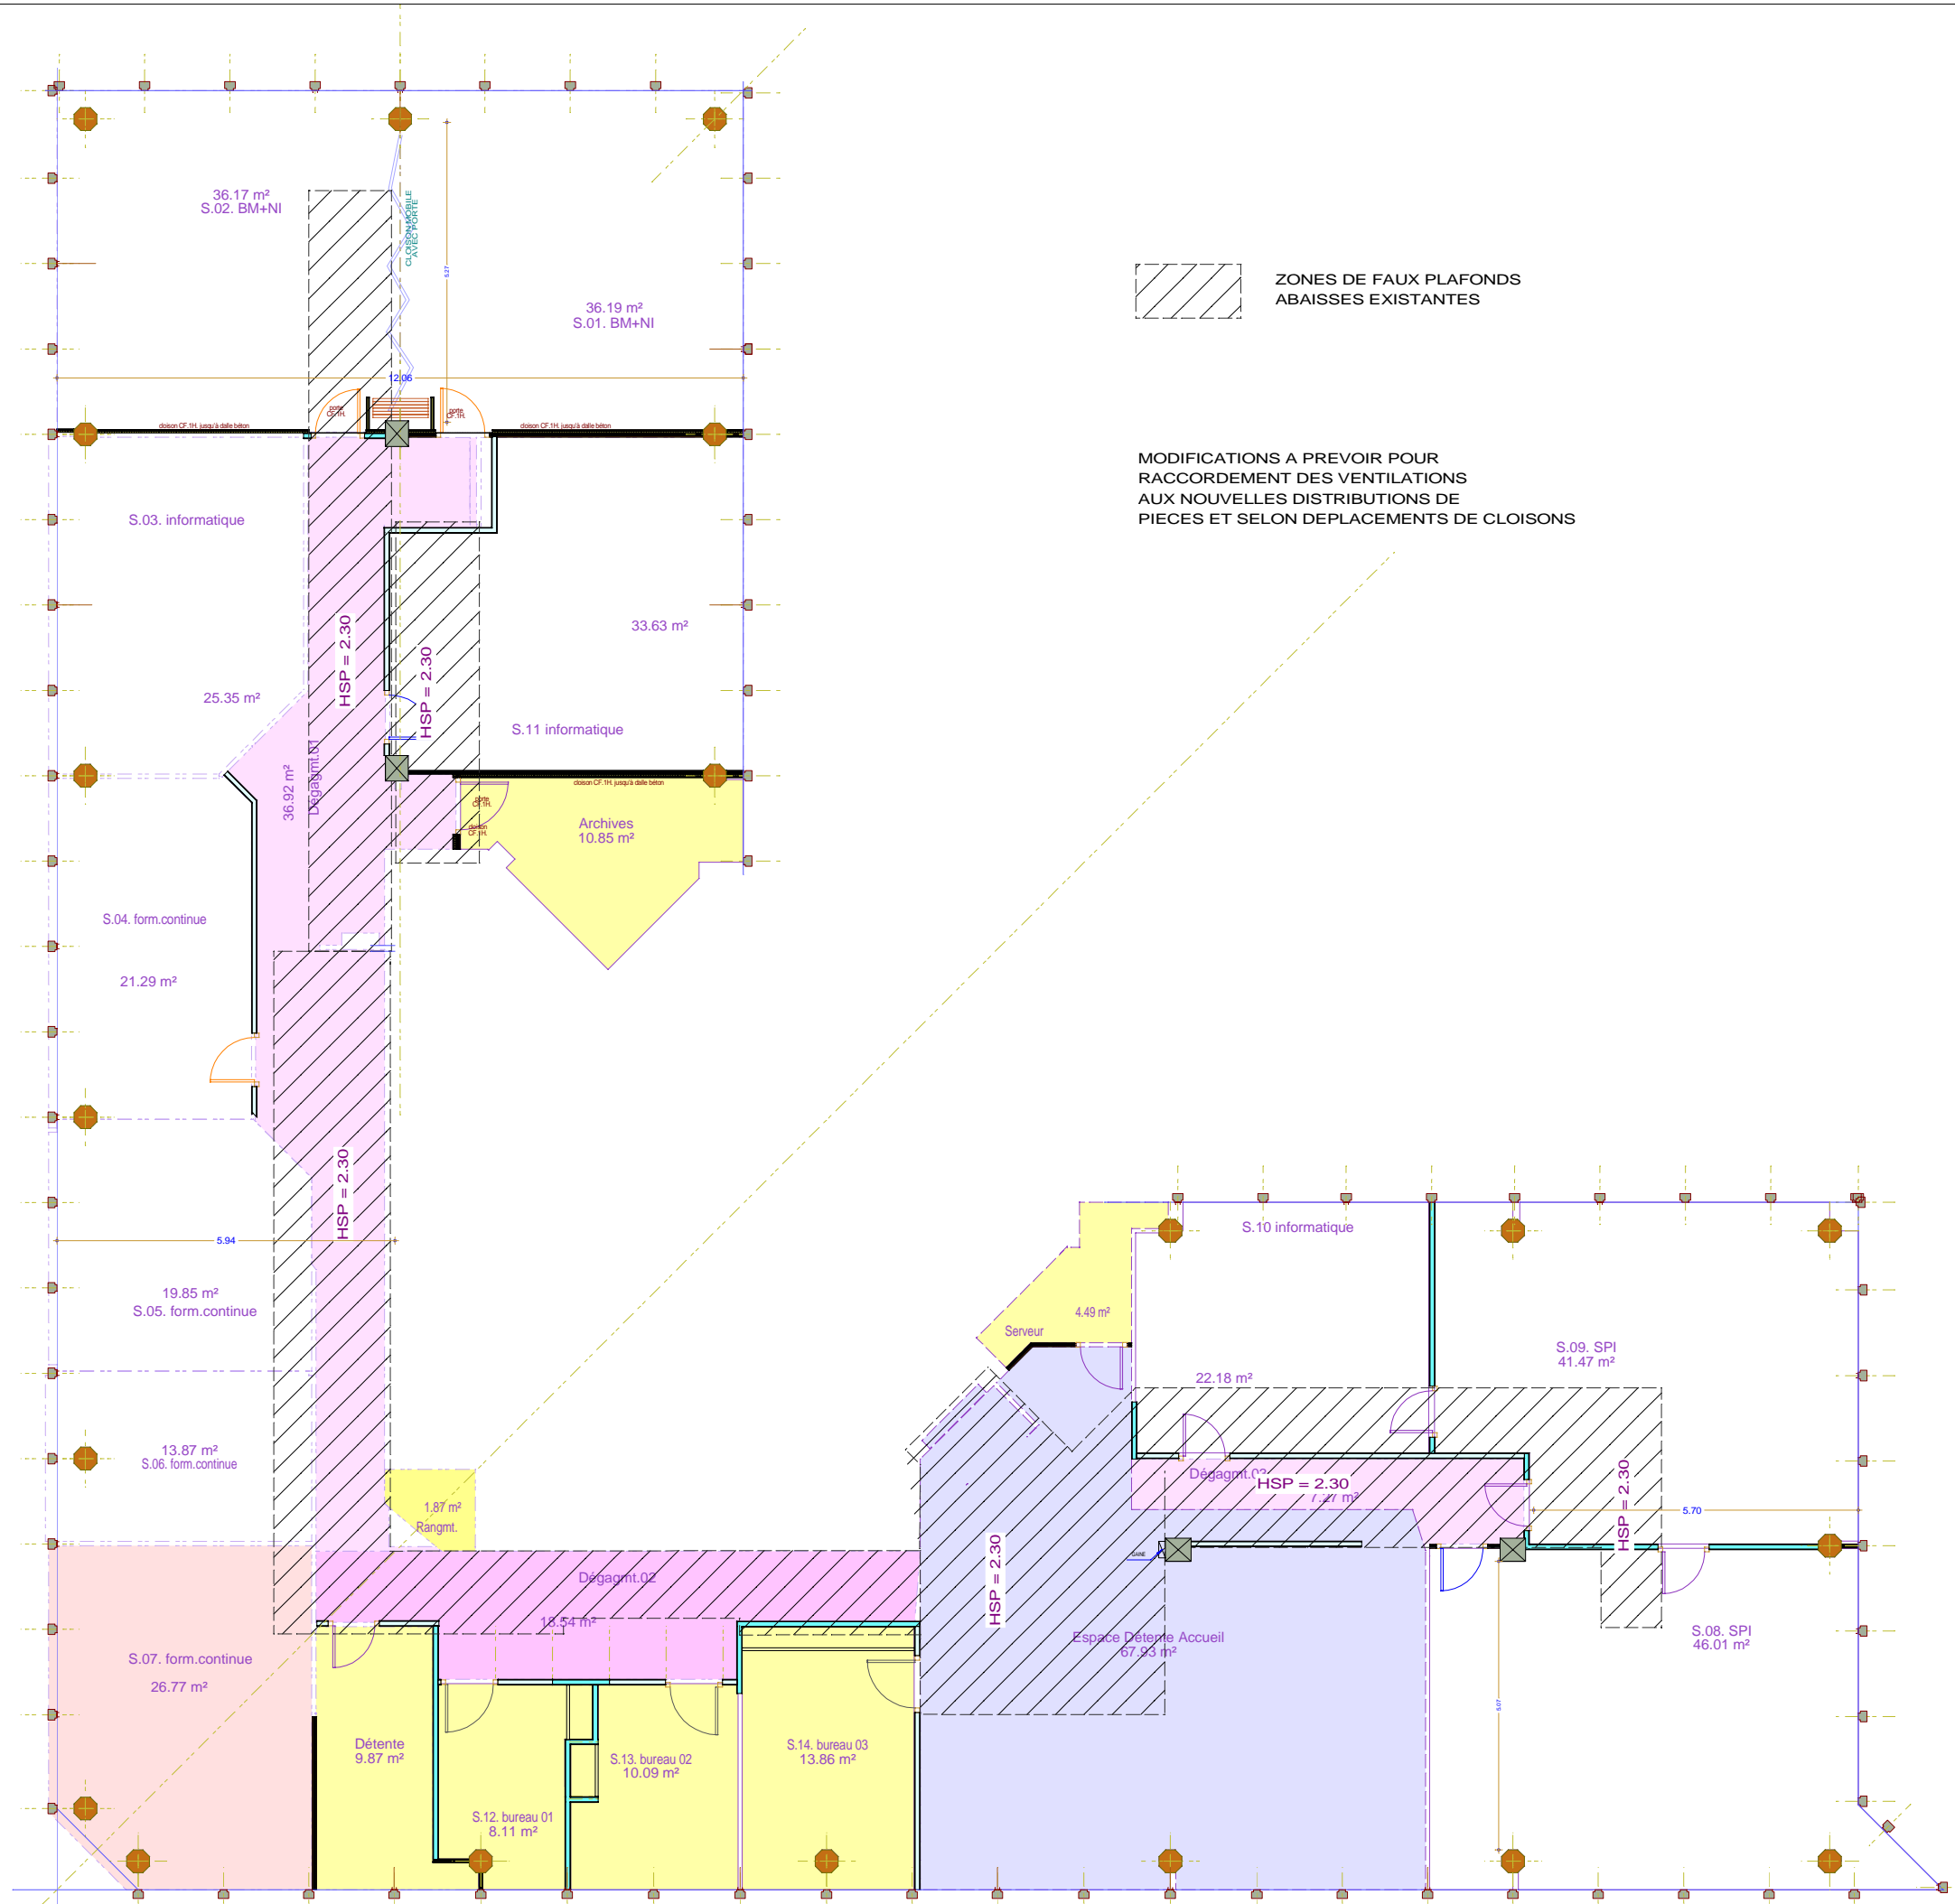

ZONES DE FAUX PLAFONDS  
ABAISSES EXISTANTES

MODIFICATIONS A PREVOIR POUR  
RACCORDEMENT DES VENTILATIONS  
AUX NOUVELLES DISTRIBUTIONS DE  
PIECES ET SELON DEPLACEMENTS DE CLOISONS