



LES COTES DES MURS ET CLOISONS
NE TIENNENT PAS COMPTE
DES EPAISSEURS DES PLINTHES ELEC
au ras du sol

Dimensions des FENETRES SUR EXT. :
H = 1450mm x L = 1315mm
avec allège = 945 mm
symbolisées par :

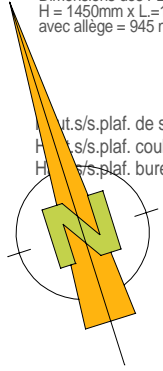

Ht.s/s.plaf. de sol à plafond béton = 2.82m
Ht.s/s.plaf. couloirs = 2.30m
Ht.s/s.plaf. bureaux = 2.50m

COTE AV. PARMENTIER

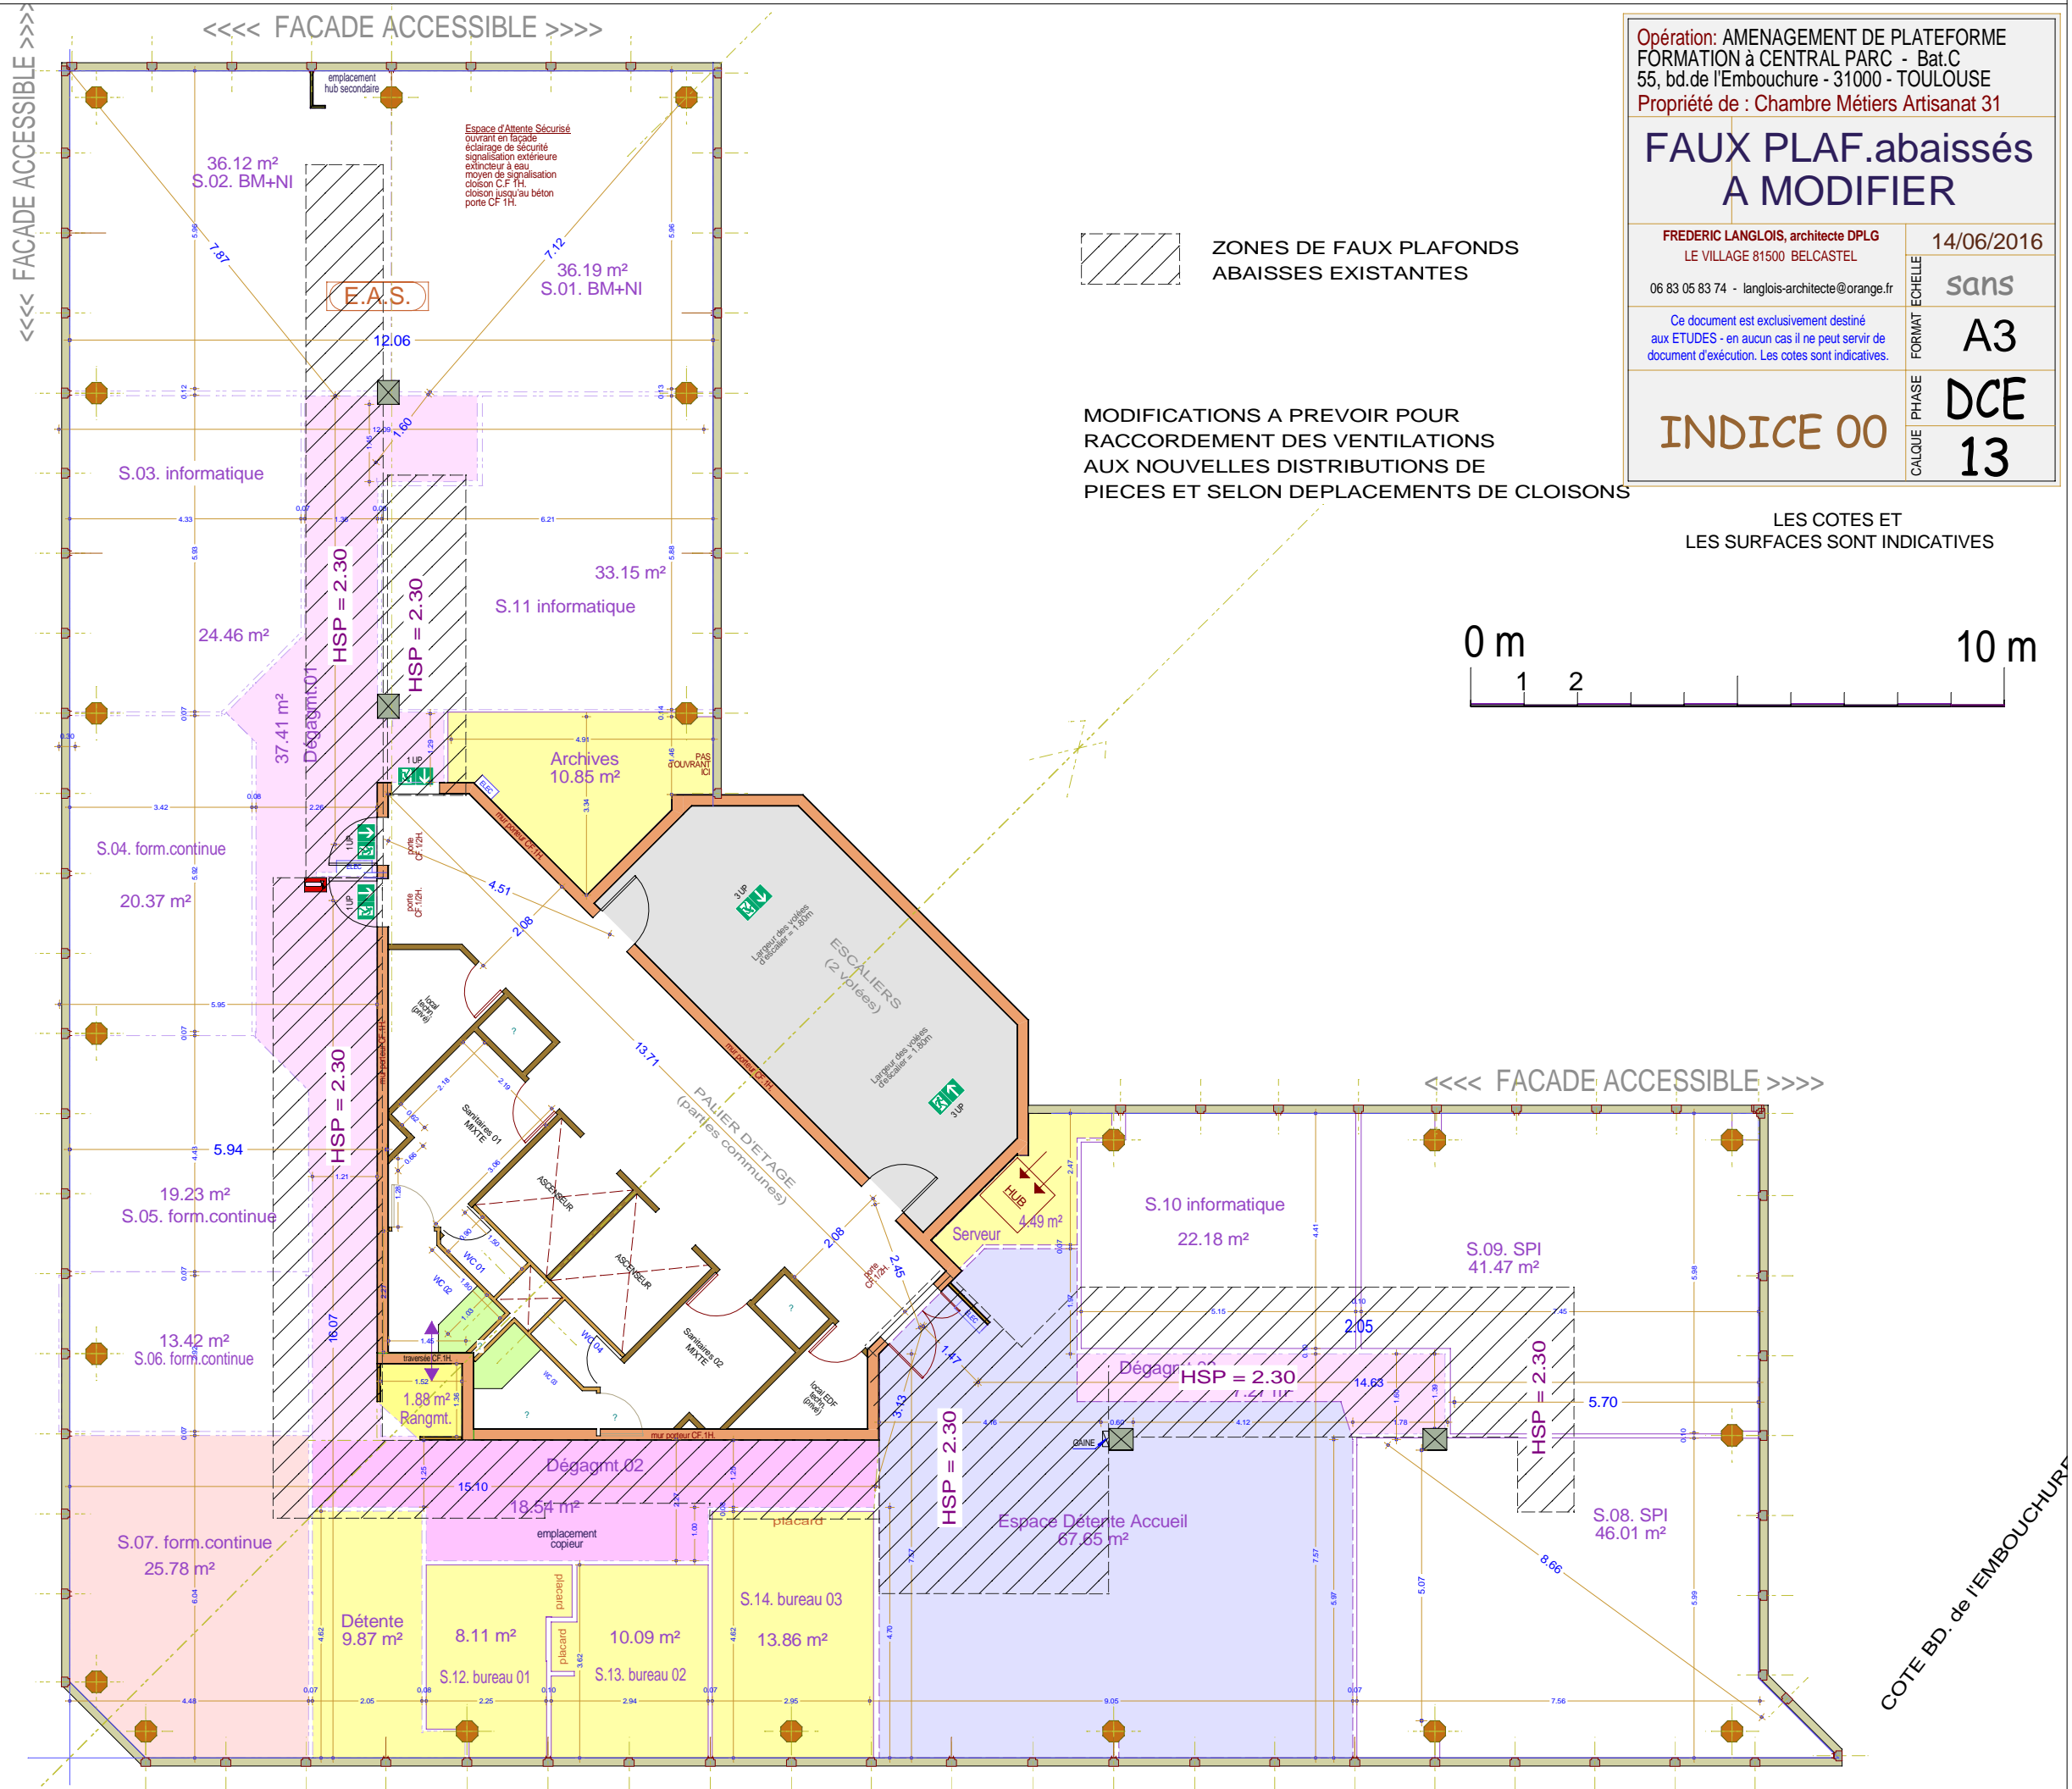

Opération: AMENAGEMENT DE PLATEFORME
FORMATION à CENTRAL PARK - Bat.C
55, bd.de l'Embouchure - 31000 - TOULOUSE
Propriété de : Chambre Métiers Artisanat 31


FAUX PLAF.abaisés A MODIFIER

FREDERIC LANGLOIS, architecte DPLG LE VILLAGE 81500 BELCASTEL		14/06/2016
06 83 05 83 74 - langlois-architecte@orange.fr		sans
Ce document est exclusivement destiné aux ETUDES - en aucun cas il ne peut servir de document d'exécution. Les cotes sont indicatives.		A3
INDICE 00		DCE
		13

ZONES DE FAUX PLAFONDS
ABAISSES EXISTANTES

MODIFICATIONS A PREVOIR POUR
RACCORDEMENT DES VENTILATIONS
AUX NOUVELLES DISTRIBUTIONS DE
PIECES ET SELON DEPLACEMENTS DE CLOISONS

LES COTES ET
LES SURFACES SONT INDICATIVES

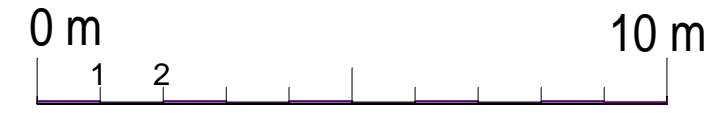

COTE BD. de l'EMBOUCHURE