


côté AV. PARMENTIER

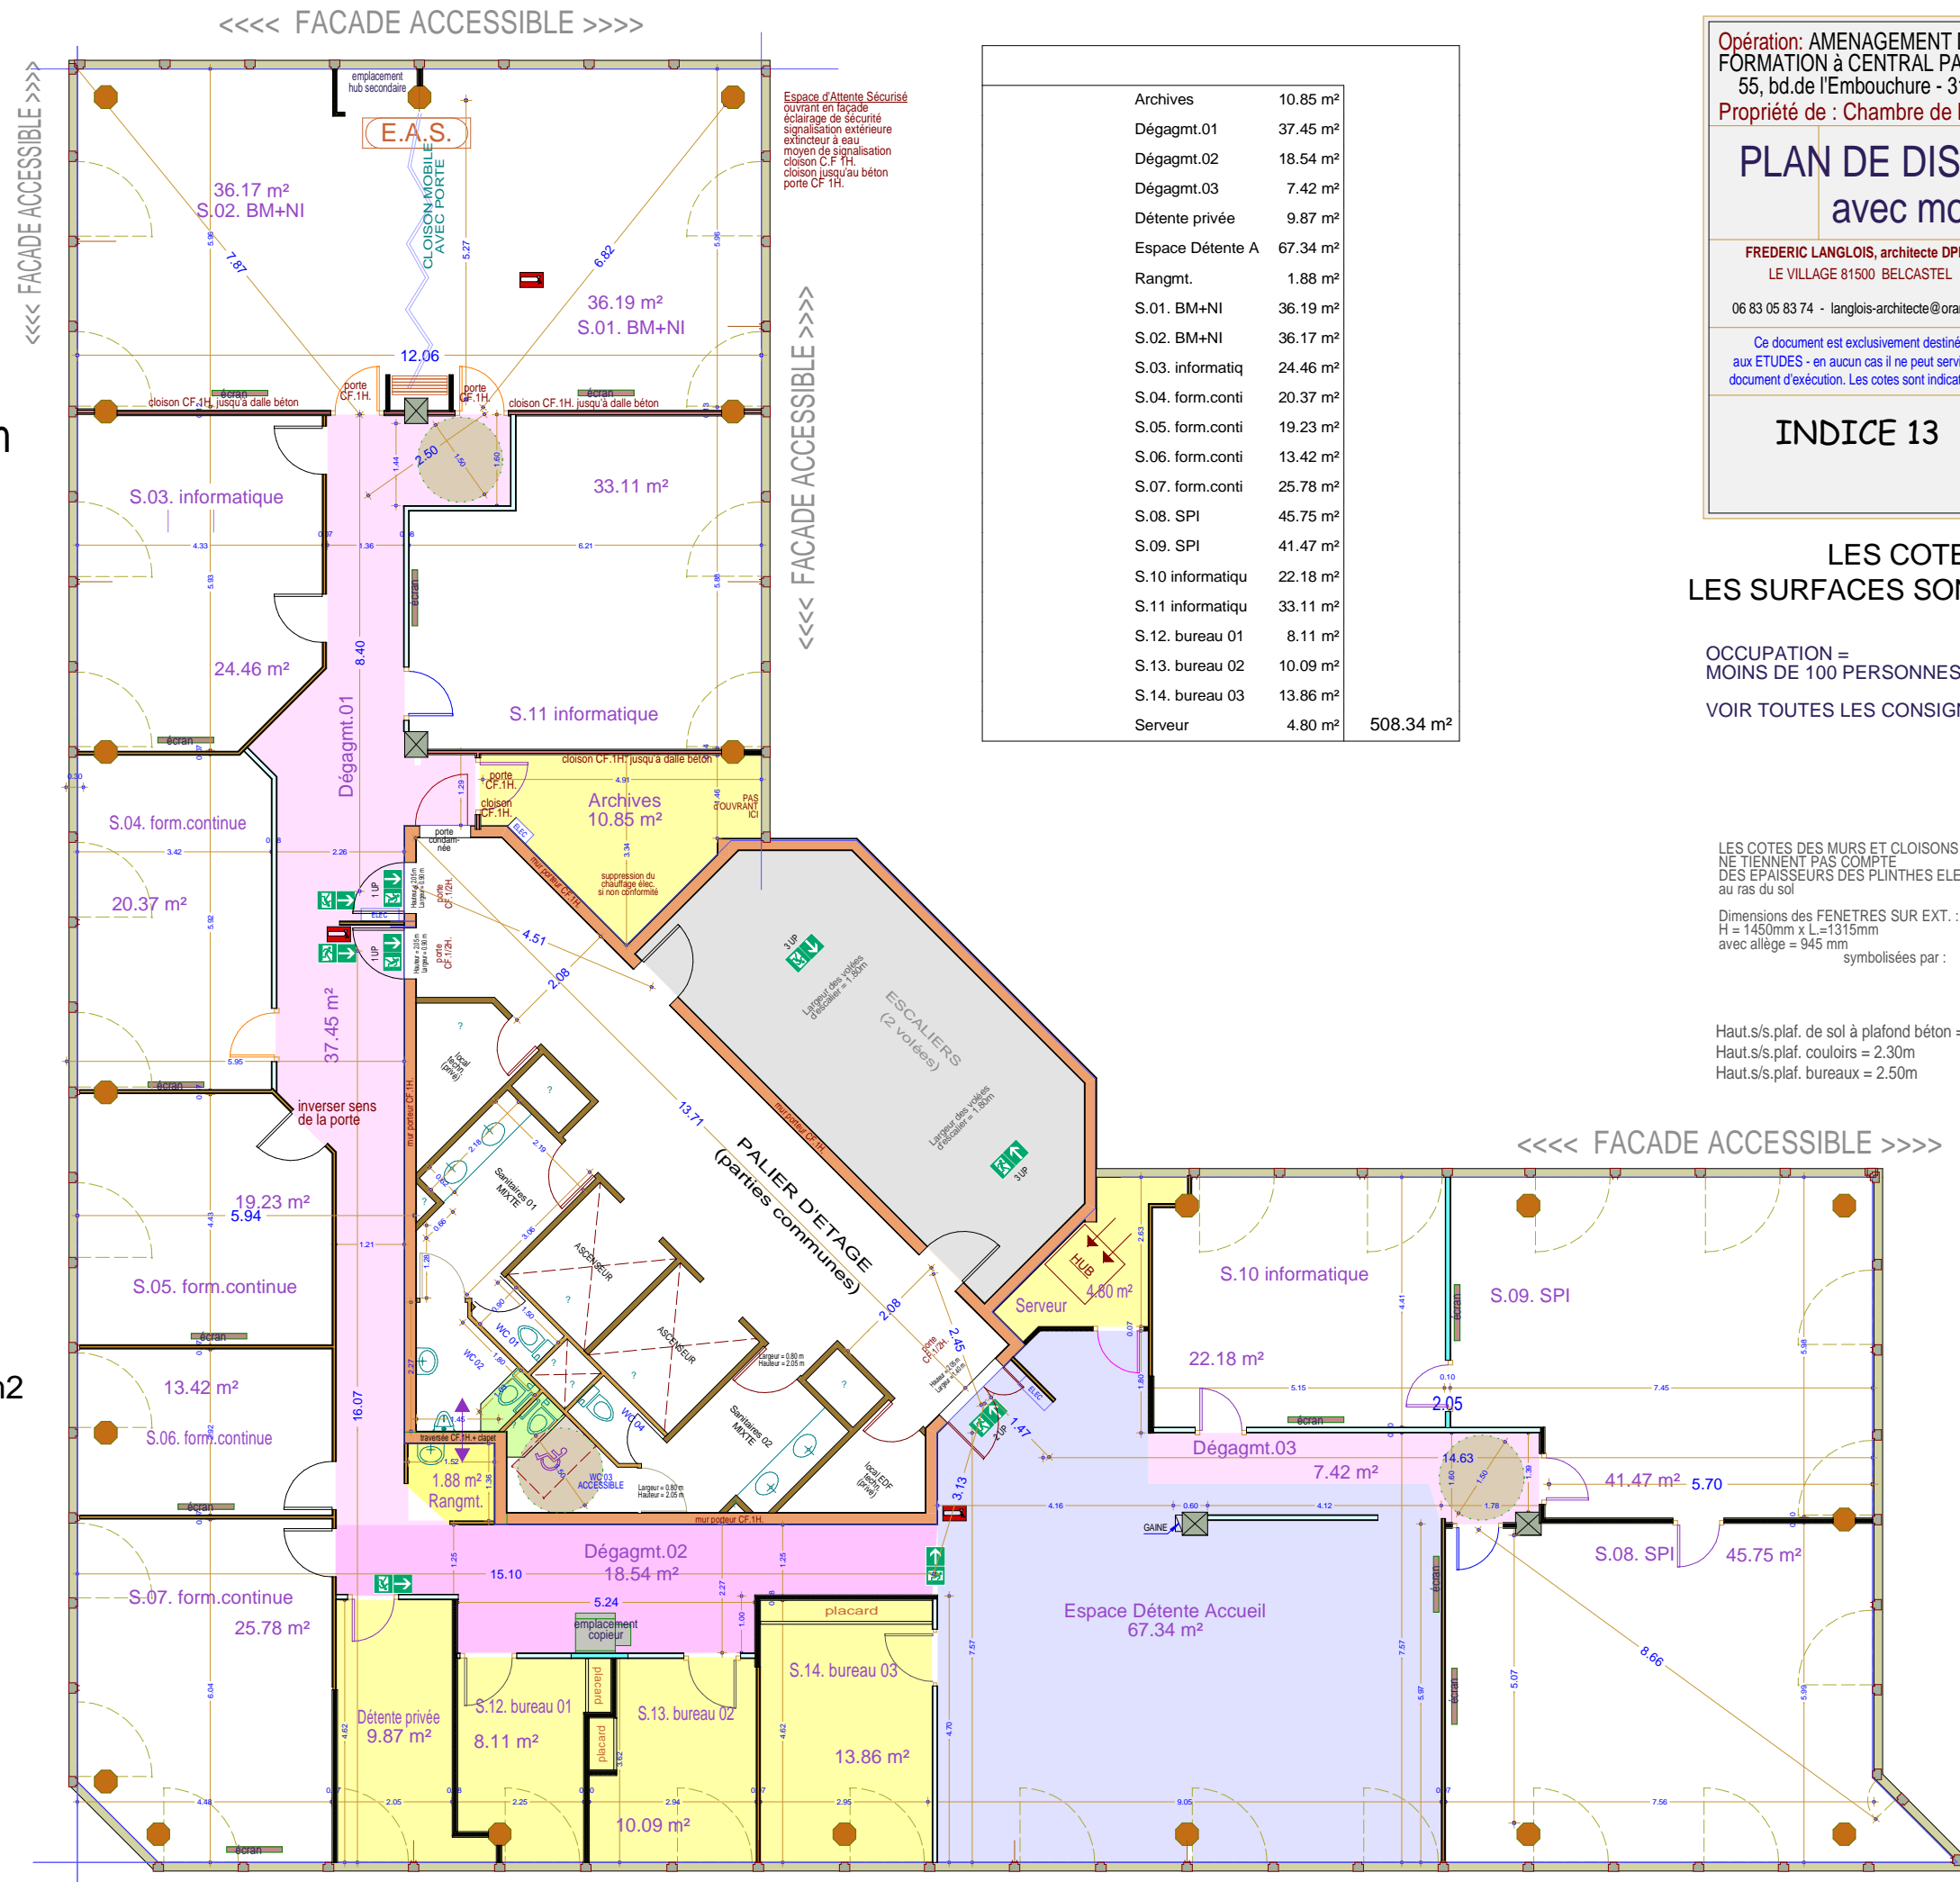

<<<< FACADE ACCESSIBLE >>>>

<<<< FACADE ACCESSIBLE >>>>

<<<< FACADE ACCESSIBLE >>>>

<<<< FACADE ACCESSIBLE >>>>

COTE BD. de l'EMBOUCHURE

Archives	10.85 m <sup>2</sup>	
Dégagmt.01	37.45 m <sup>2</sup>	
Dégagmt.02	18.54 m <sup>2</sup>	
Dégagmt.03	7.42 m <sup>2</sup>	
Détente privée	9.87 m <sup>2</sup>	
Espace Détente A	67.34 m <sup>2</sup>	
Rangmt.	1.88 m <sup>2</sup>	
S.01. BM+NI	36.19 m <sup>2</sup>	
S.02. BM+NI	36.17 m <sup>2</sup>	
S.03. informatique	24.46 m <sup>2</sup>	
S.04. form.conti	20.37 m <sup>2</sup>	
S.05. form.conti	19.23 m <sup>2</sup>	
S.06. form.conti	13.42 m <sup>2</sup>	
S.07. form.conti	25.78 m <sup>2</sup>	
S.08. SPI	45.75 m <sup>2</sup>	
S.09. SPI	41.47 m <sup>2</sup>	
S.10 informatique	22.18 m <sup>2</sup>	
S.11 informatique	33.11 m <sup>2</sup>	
S.12. bureau 01	8.11 m <sup>2</sup>	
S.13. bureau 02	10.09 m <sup>2</sup>	
S.14. bureau 03	13.86 m <sup>2</sup>	
Serveur	4.80 m <sup>2</sup>	508.34 m <sup>2</sup>

Opération: AMENAGEMENT D'UN POLE DE FORMATION à CENTRAL PARC - Bat.C  
55, bd.de l'Embouchure - 31000 - TOULOUSE  
Propriété de : Chambre de Métiers et Artisanat 31

## PLAN DE DISTRIBUTION avec mobiliers

FREDERIC LANGLOIS, architecte DPLG  
LE VILLAGE 81500 BELCASTEL  
06 83 05 83 74 - langlois-architecte@orange.fr


13-09-2016  
1/120°  
A3  
DCE  
21

LES COTES ET LES SURFACES SONT INDICATIVES

OCCUPATION = MOINS DE 100 PERSONNES / 5° CATEGORIE  
VOIR TOUTES LES CONSIGNES SUR PLAN N°10

LES COTES DES MURS ET CLOISONS NE TIENNENT PAS COMPTE DES EPAISSEURS DES PLINTHES ELEC au ras du sol

Dimensions des FENETRES SUR EXT. :  
H = 1450mm x L = 1315mm  
avec allège = 945 mm  
symbolisées par :

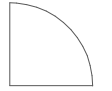

Haut.s/s.plaf. de sol à plafond béton = 2.82m  
Haut.s/s.plaf. couloirs = 2.30m  
Haut.s/s.plaf. bureaux = 2.50m

- CLOISONS CONSERVEES = 134 M2 dont 5 portes
- CLOISONS CREEES + portes isophoniques porte standard portes CF.1H. (900 mm de passage)
- Porte Int.900 Qt 12
- Porte Int.900 CF.1H. Qt 3.000
- CLOISONS CF 1H. m<sup>2</sup> 45.00
- CLOIS.98-48 PAR45 x2 BA13/face (phonique Rw autour de 55-61dB) 67.00m2
- CLOIS.72-48 PAR45 m<sup>2</sup> 11.402
- CLOIS.AMOV.VITREE m<sup>2</sup> 91.583
- CLOISONS AMOVIBLES PLEINES m<sup>2</sup> 18.332
- PORTES COULISS. PLACARD m 5.00